

Ech: 1:40



FACE AVANT

COTE GAUCHE

Ech: 1:25


Implantation vue de dessus

1835

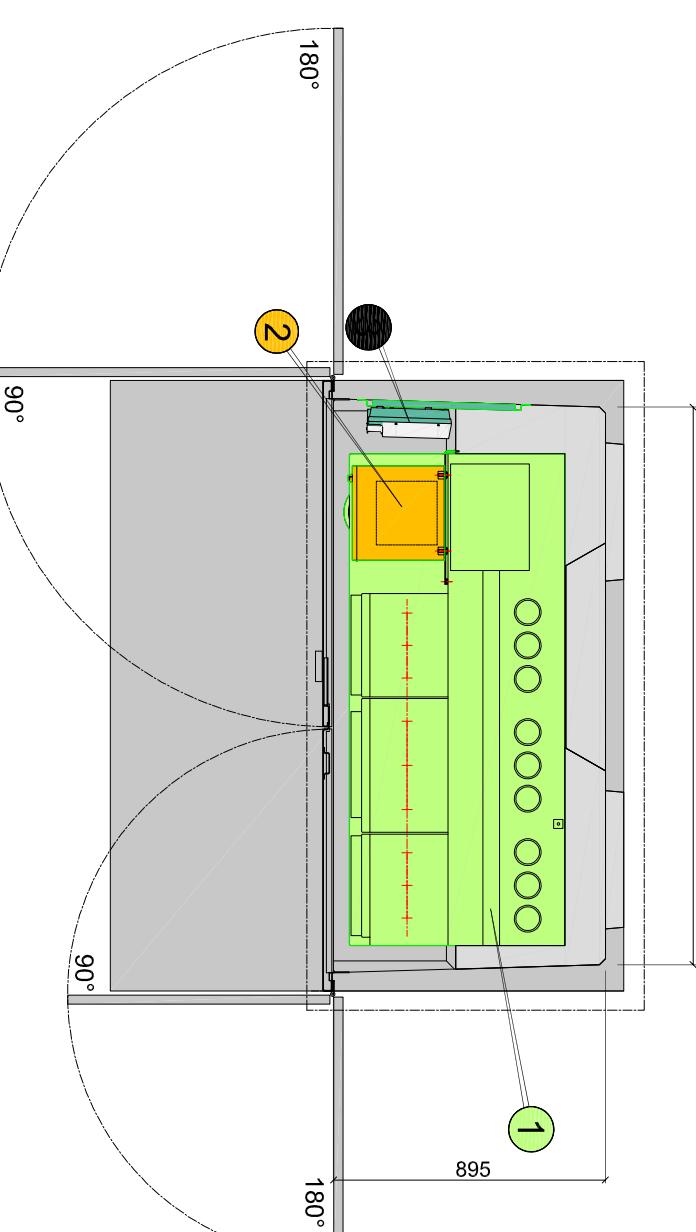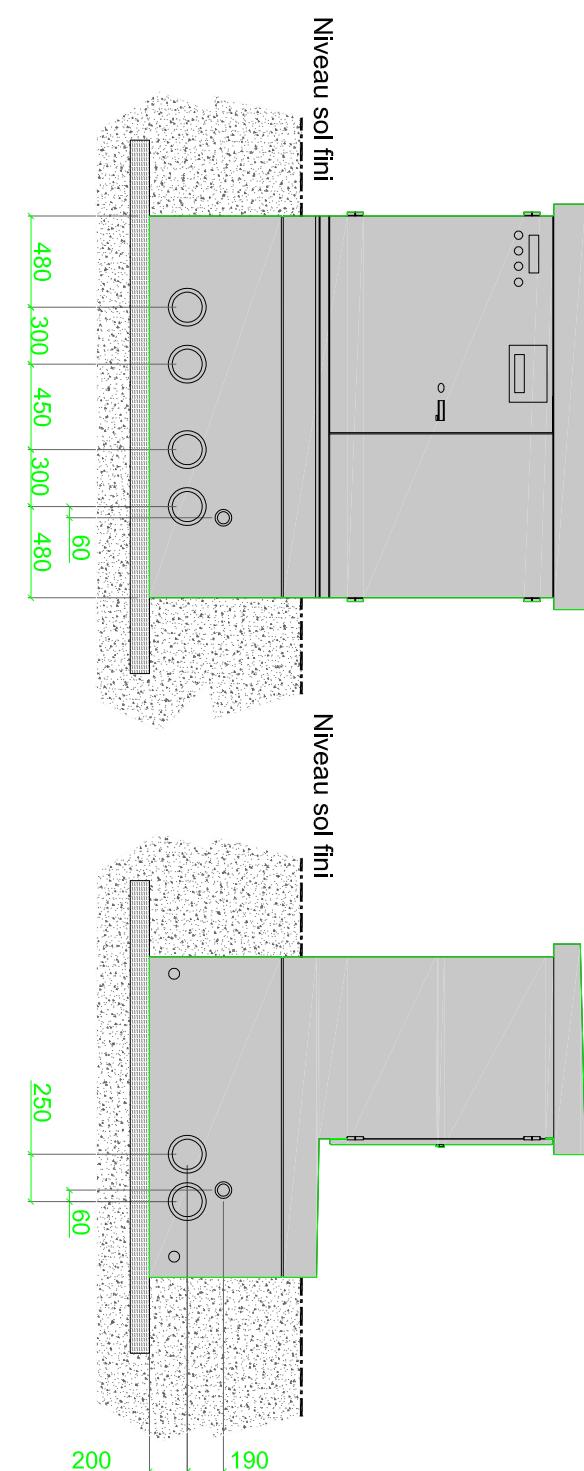

FACE ARRIERE

COTE DROIT

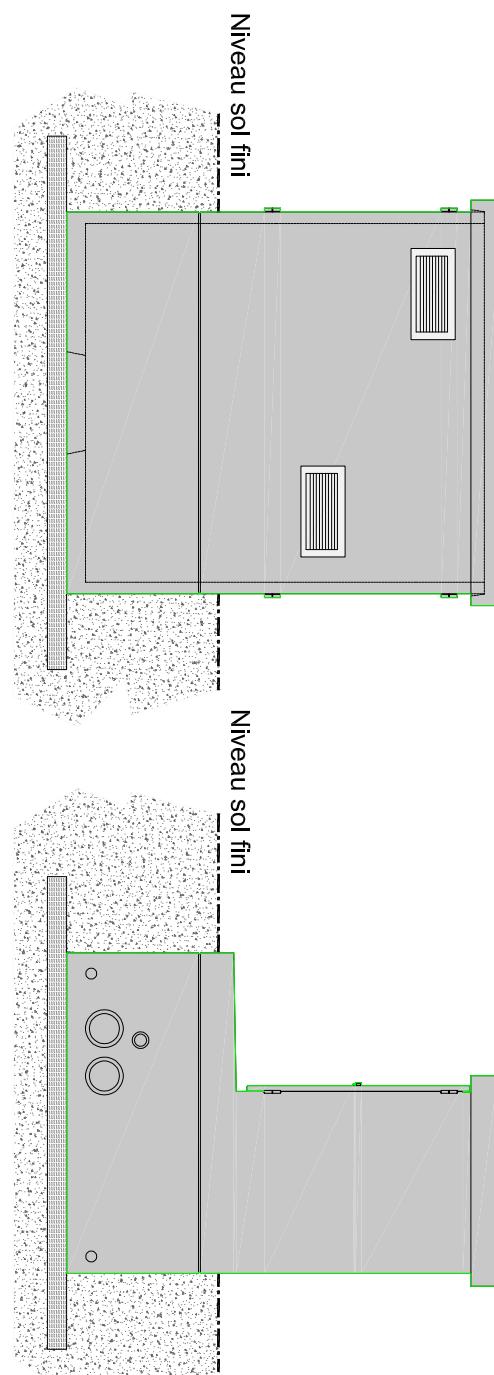

Niveau sol fini

Niveau sol fini

Caractéristiques Techniques de l'enveloppe:

Indice de Protection : IP25D

Masse Maxi avec appareillage :

3.8 T

Emprise au sol :

3.40 m²


Entrées de câbles prédéfonçables sur 3 des 4 faces

2 ou 4 Ø 170 entrées HTA

1 Ø 65 circuit de terre

Exemple de schéma unifilaire de principe avec options : AC3T

Légende

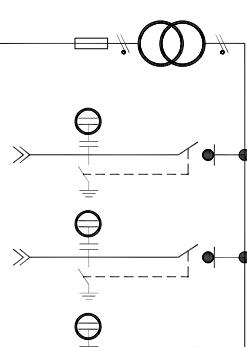

en option

en option

ou

DéTECTEUR de défaut

1 Tableau M.T (RM6 4 fonctions maxi)

2 Coffret de télécommande ITI

ou

DéTECTEUR de défaut

Name / Nom	Vista	Name / Nom	Vista	Name / Nom	Vista	Units of measure : Unités de mesure :
Draw / Dessiné	Checked / Vérifié	Draw / Dessiné	Checked / Vérifié	Draw / Dessiné	Approved / Approuvé	mm
Rev	Date					

Original AutoCAD format A3